


VIS - 2017 (2024)

Alpian 2011

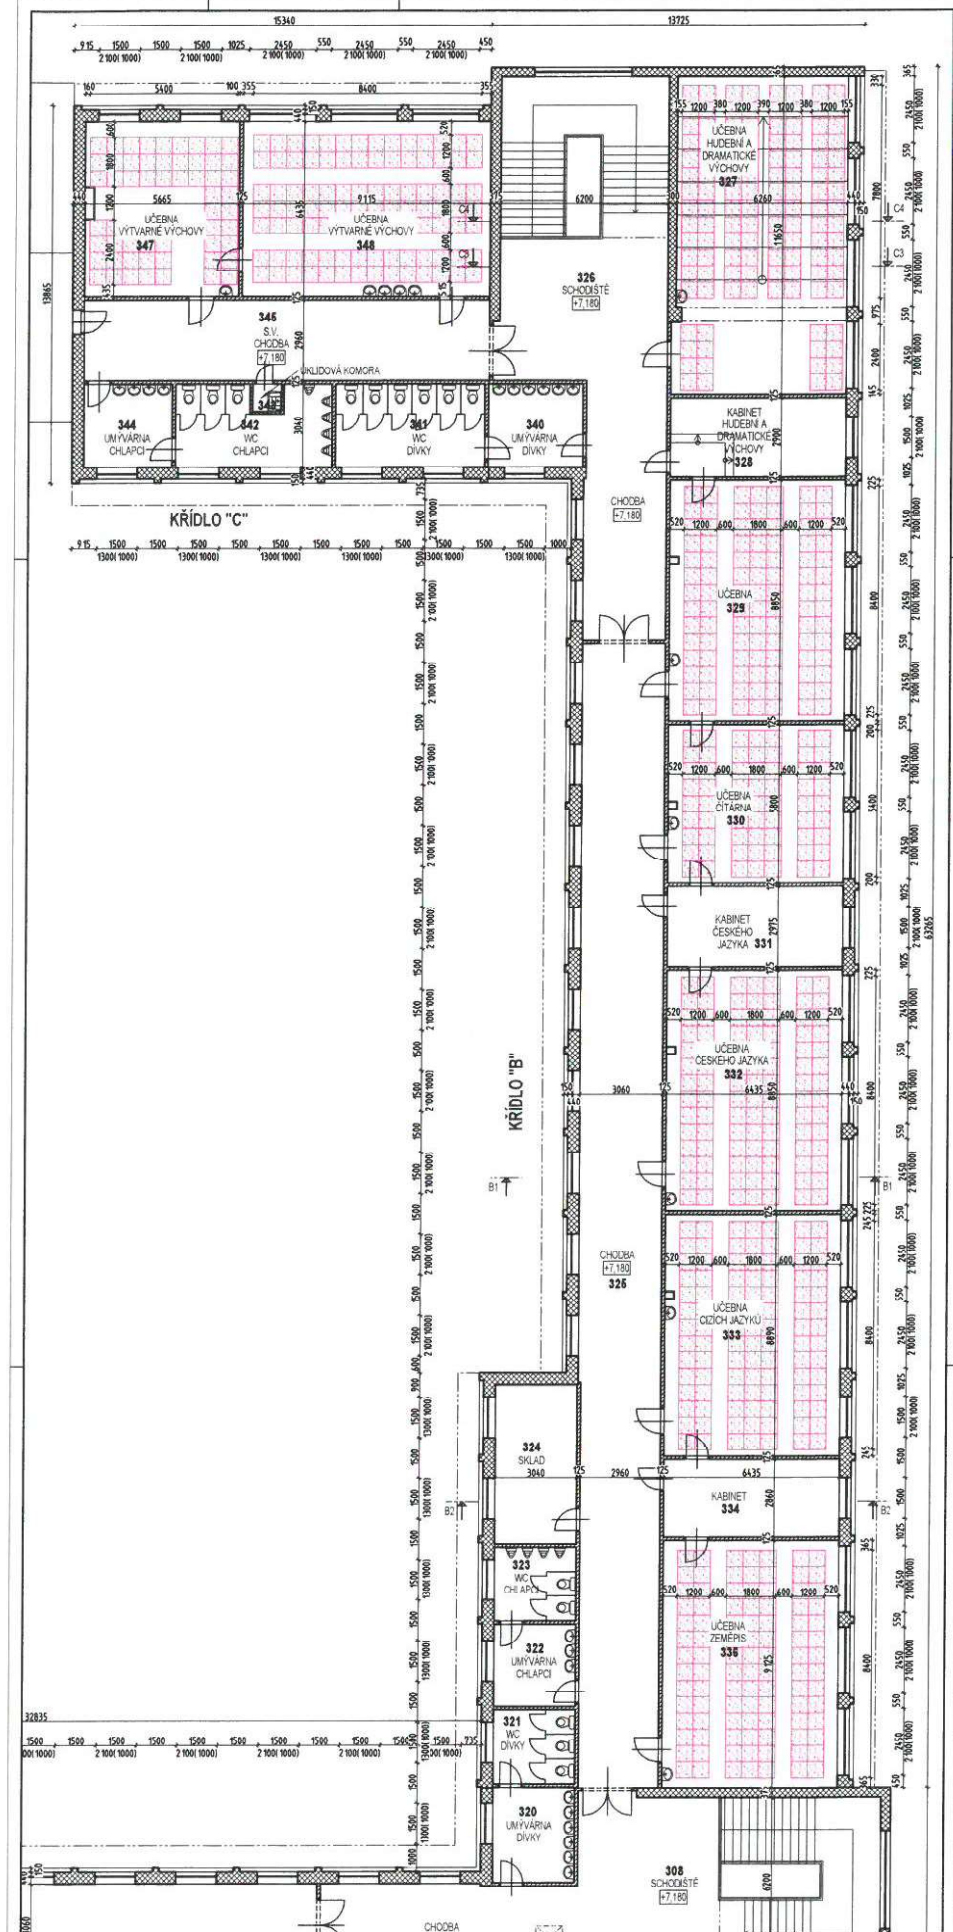

- LEGENDA MATERIÁLŮ**
- NOSNÉ ZDIVO Z KERAMICKÝCH BLOKŮ
 - PŘÍČNÉ ZDIVO Z KERAMICKÝCH TVAROVEK
 - TEPELNÁ IZOLACE
 - KONSTRUKCE K DEMONTÁŽI, DEMONTÁŽ PODLEHU
 - NOVÉ KONSTRUKCE
- LEGENDA PODHLEDU PD1**
- ZÁKLADNÍ DESKA AKUSTICKÉHO PODHLEDU
 - ŠCOPKOVĚ MASTER A 15% TISA - JE O ROZMĚRECH 800x800
 - NOSNÝ ROST JE PŘÍMO KOTVENÝ DO SDK PODHLEDU

INVESTOR		Město Čadca s.r.o. Nam. S. Luthra 1, 352 84 Čadca	
MÍSTO STAVBY		Ulica J. A. Komenského, č.p. 414, Čadca	
D.1.1 - ARCHITECTONICKO STAVEBNÍ ŘEŠENÍ		SKLADBA AKUSTICKÉHO PODHLEDU - KŘÍDLO B.C	
PROJEKTOVANÍ STAVBY		PROJEKTOVANÍ	
Spol. s r.o.		ANŽENYRING	
DATUM	08/2017	UČEL	DOK. SKIETČ. PŘEVODNÍ
MĚŘÍTKO	1:100	Č. ZAKAZKY	17-12
Č. AKCHYVNÍ	17-12-PS	Č. AKCHYVNÍ	17-12-PS
CISLO PRÍLOHY		D.1.1-11	